


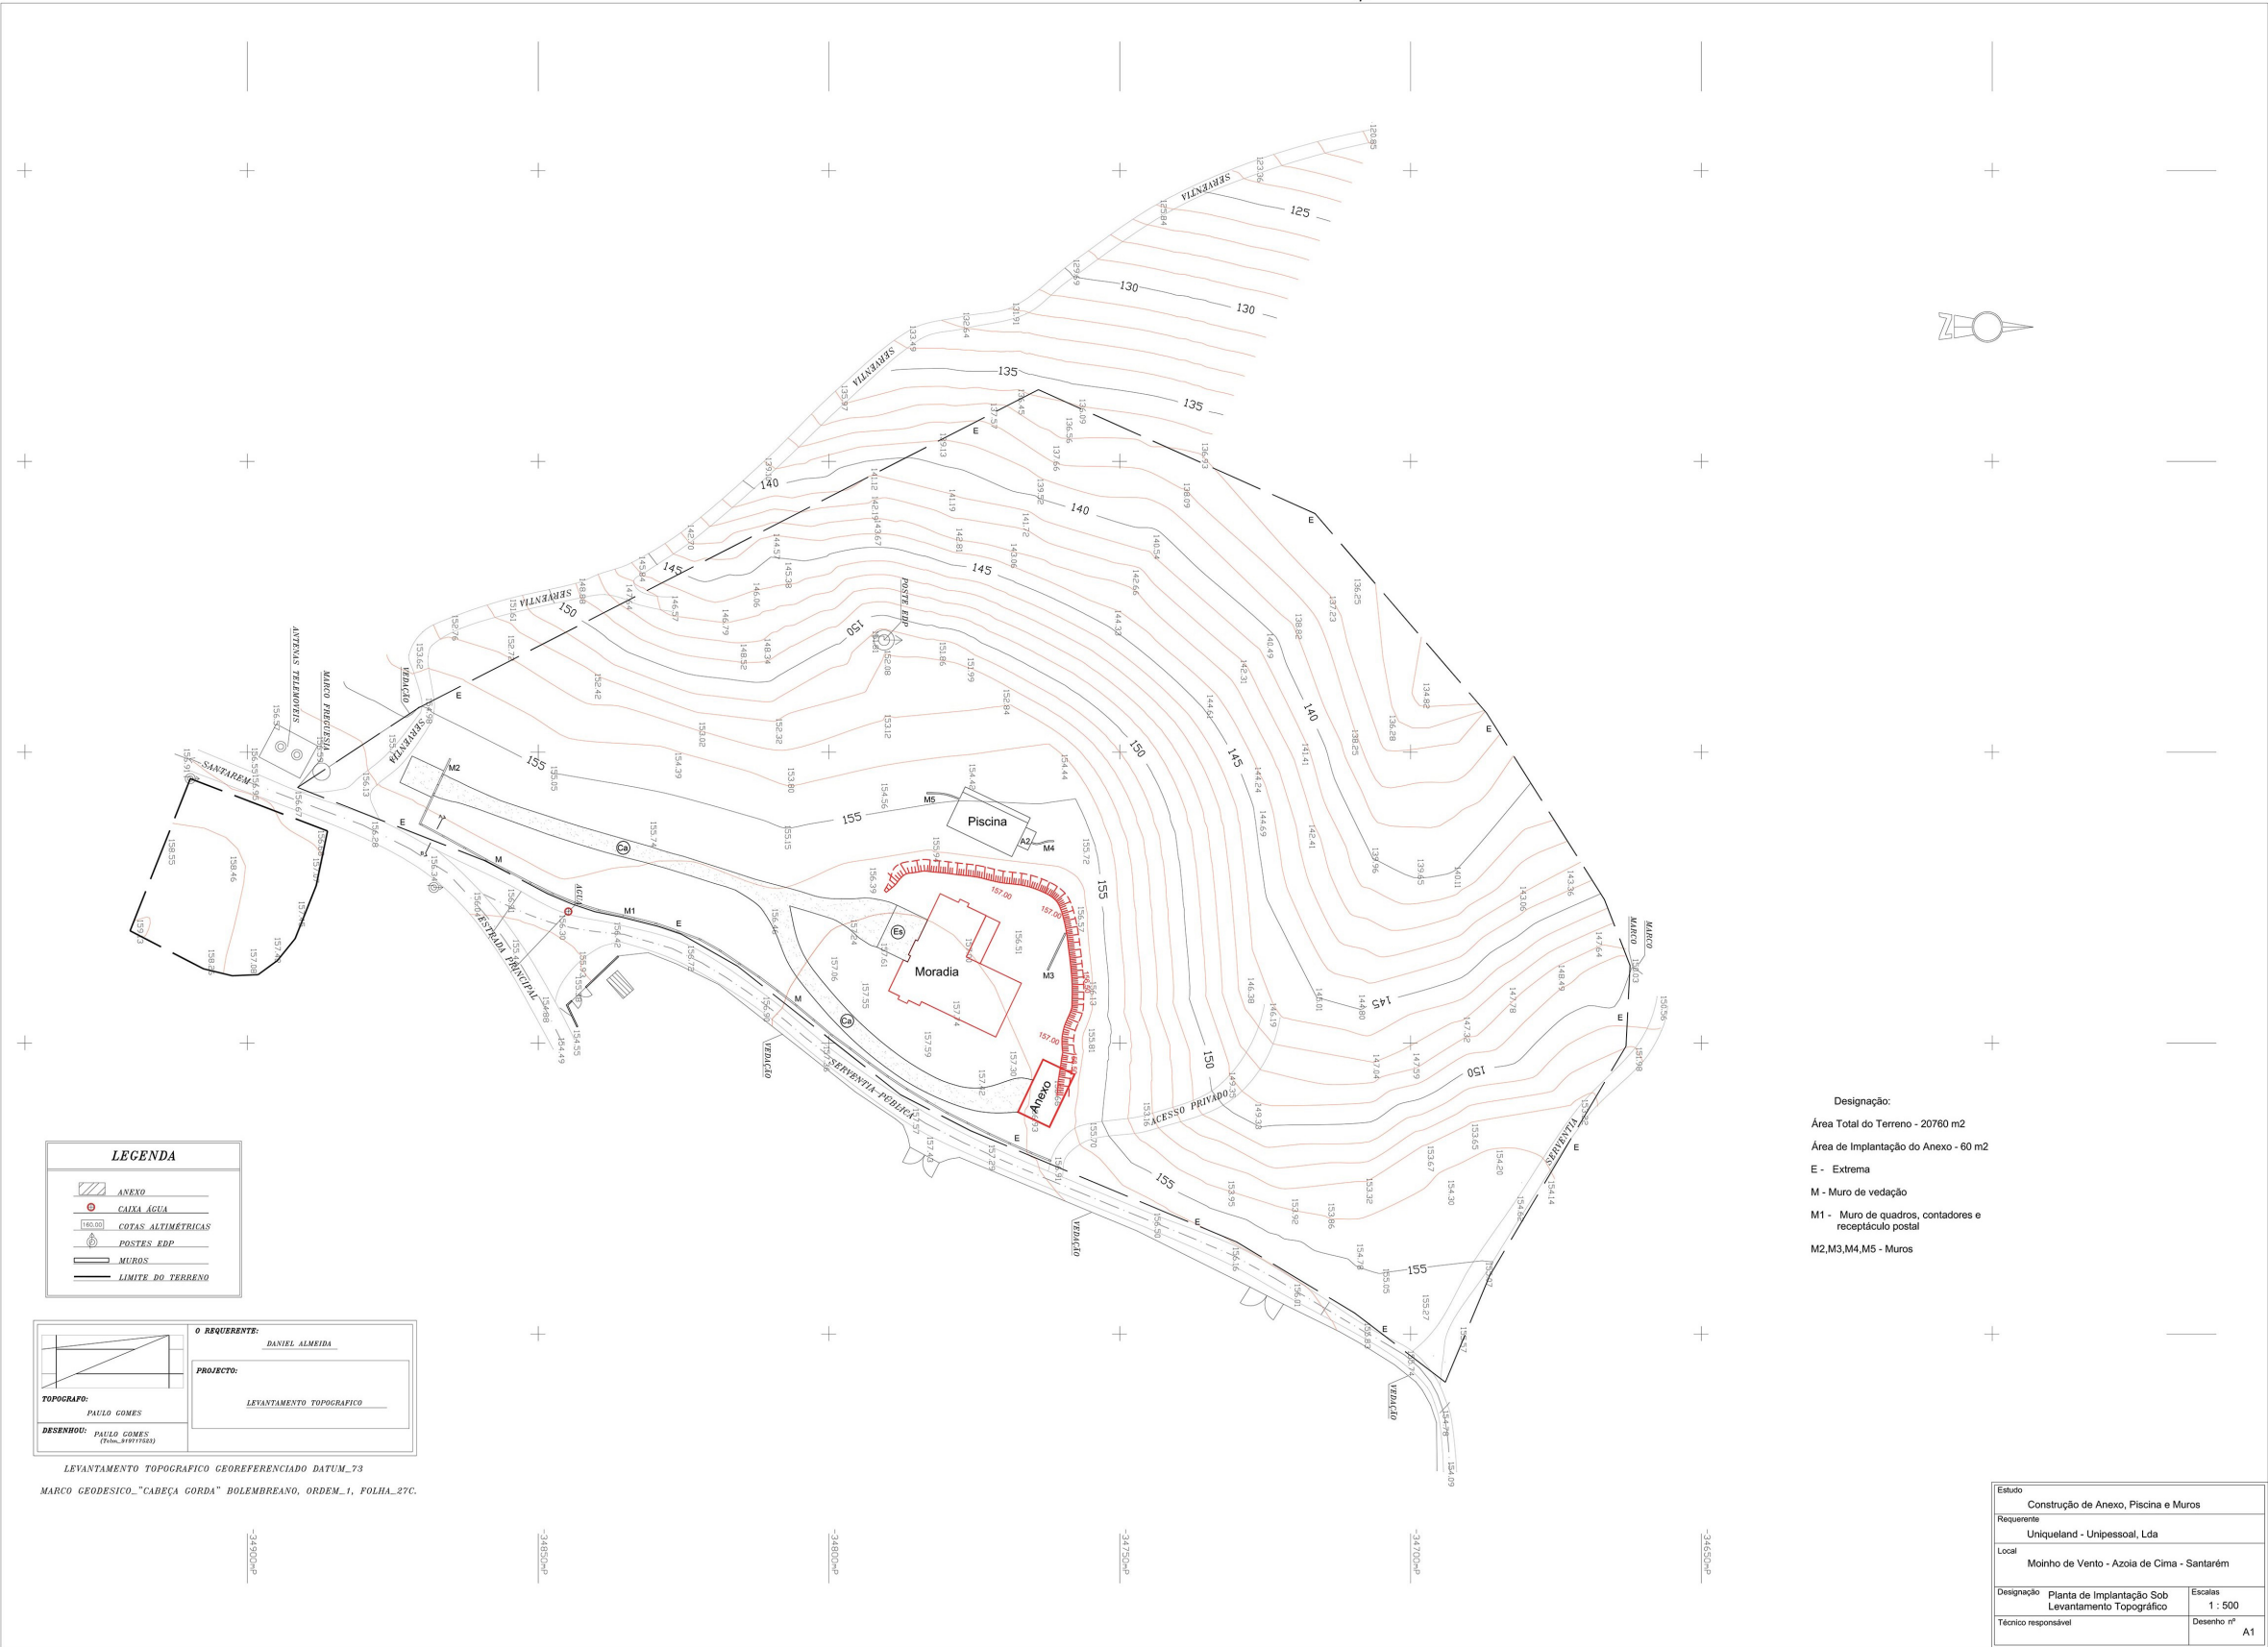





UNIQUELAND
LUXURY COUNTRY HOMES

ALÇADOS 1

Designação:

- 1 - Reboco pintado de cor branco
- 2 - Barras e cunhais em reboco saliente pintados de cor amarelo ocre
- 3 - Cantarias em reboco saliente de cor amarelo ocre
- 4 - Janelas em Alumínio lacado de cor branco e aro bourdeaux
- 5 - Porta em madeira de Pinho tratado em bordeaux
- 7 - Gradeamento em ferro forjado
- 8 - Barrotes em madeira



Alçado Principal




Alçado Posterior




UNIQUELAND
LUXURY COUNTRY HOMES

ALÇADOS 2

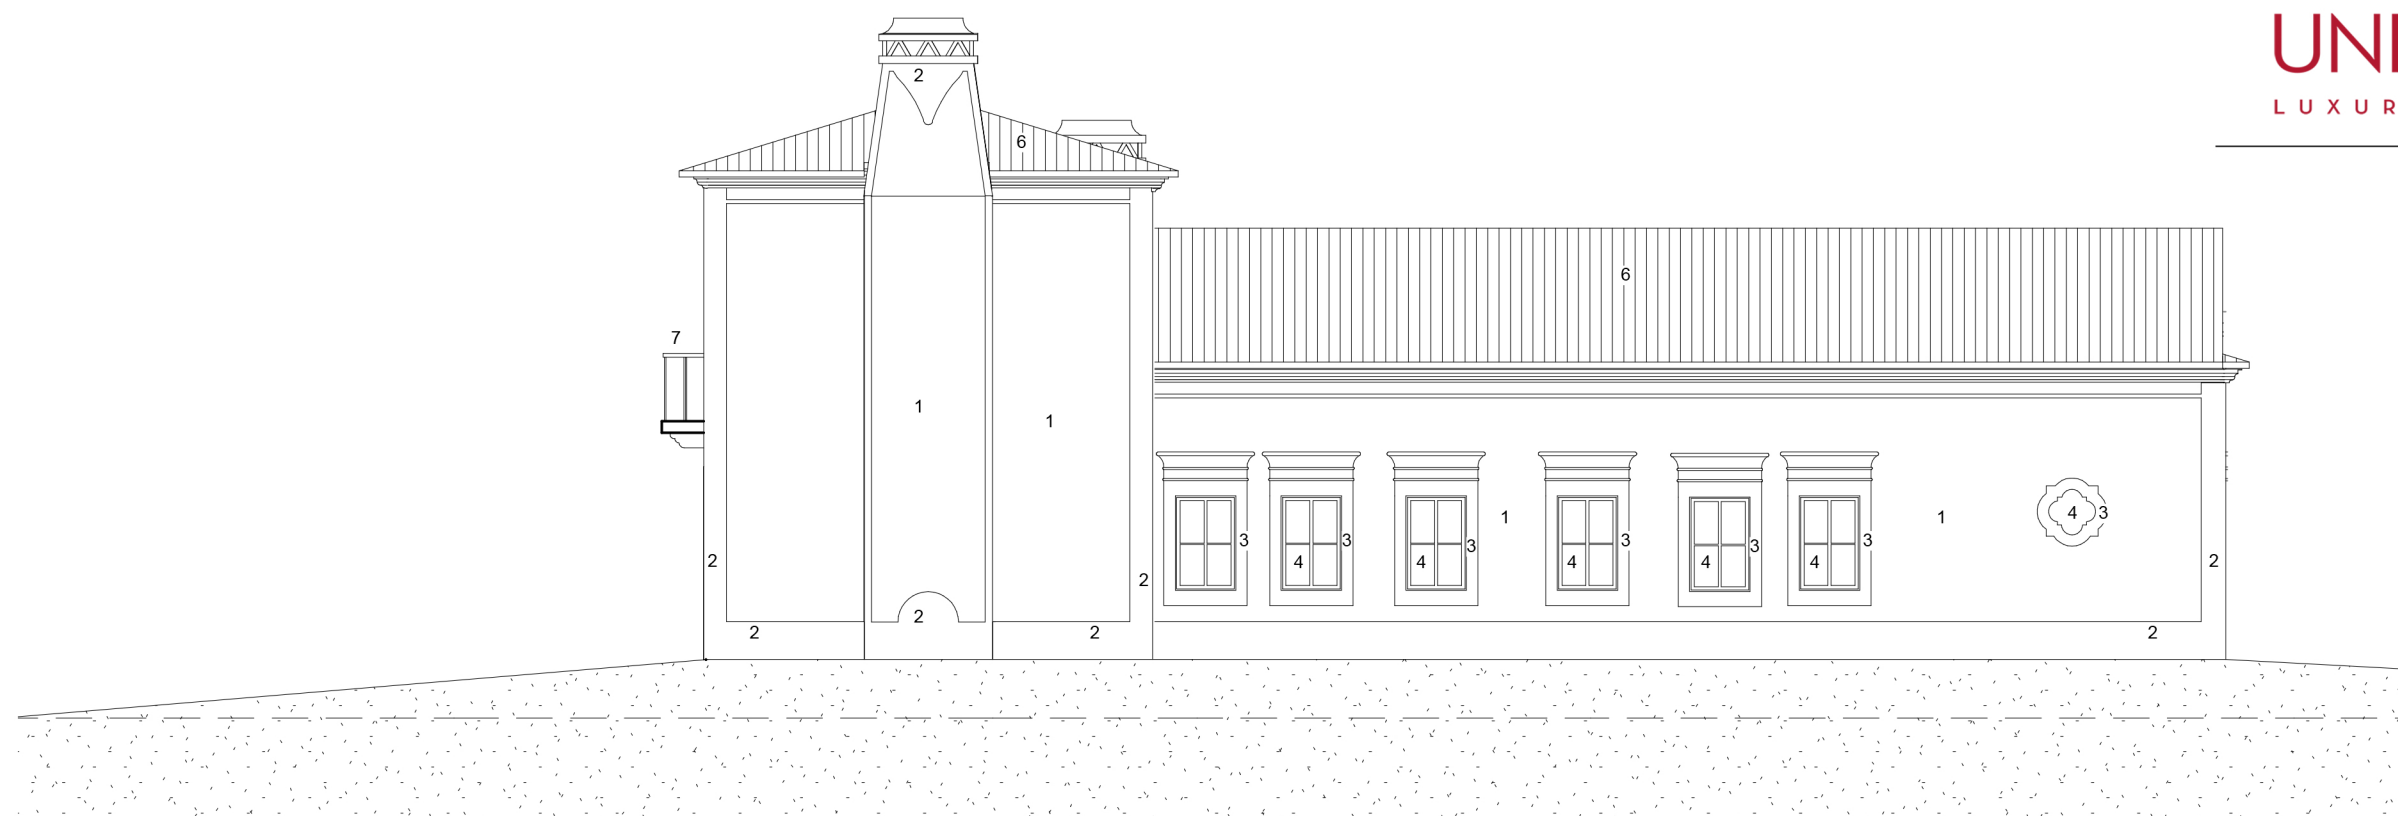

Alçado Lateral Direito

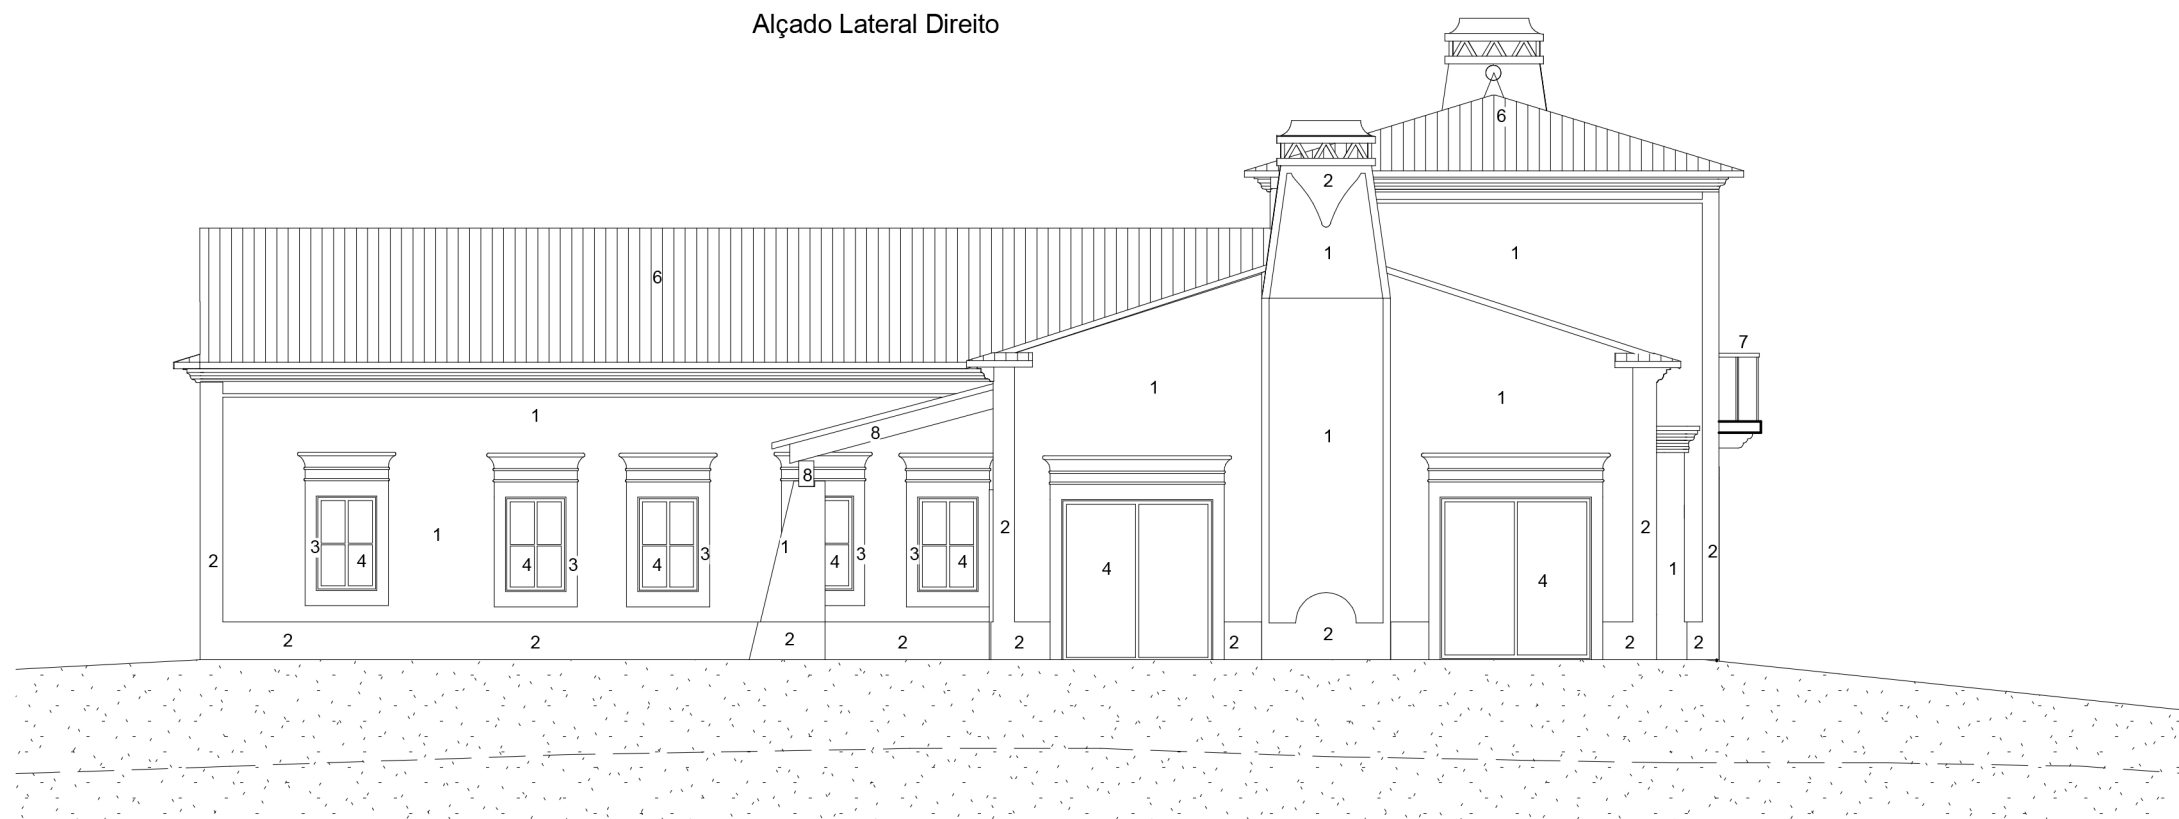


Alçado Lateral Esquerdo



UNIQUELAND

LUXURY COUNTRY HOMES

PLANTA DO RÉS-DO-CHÃO

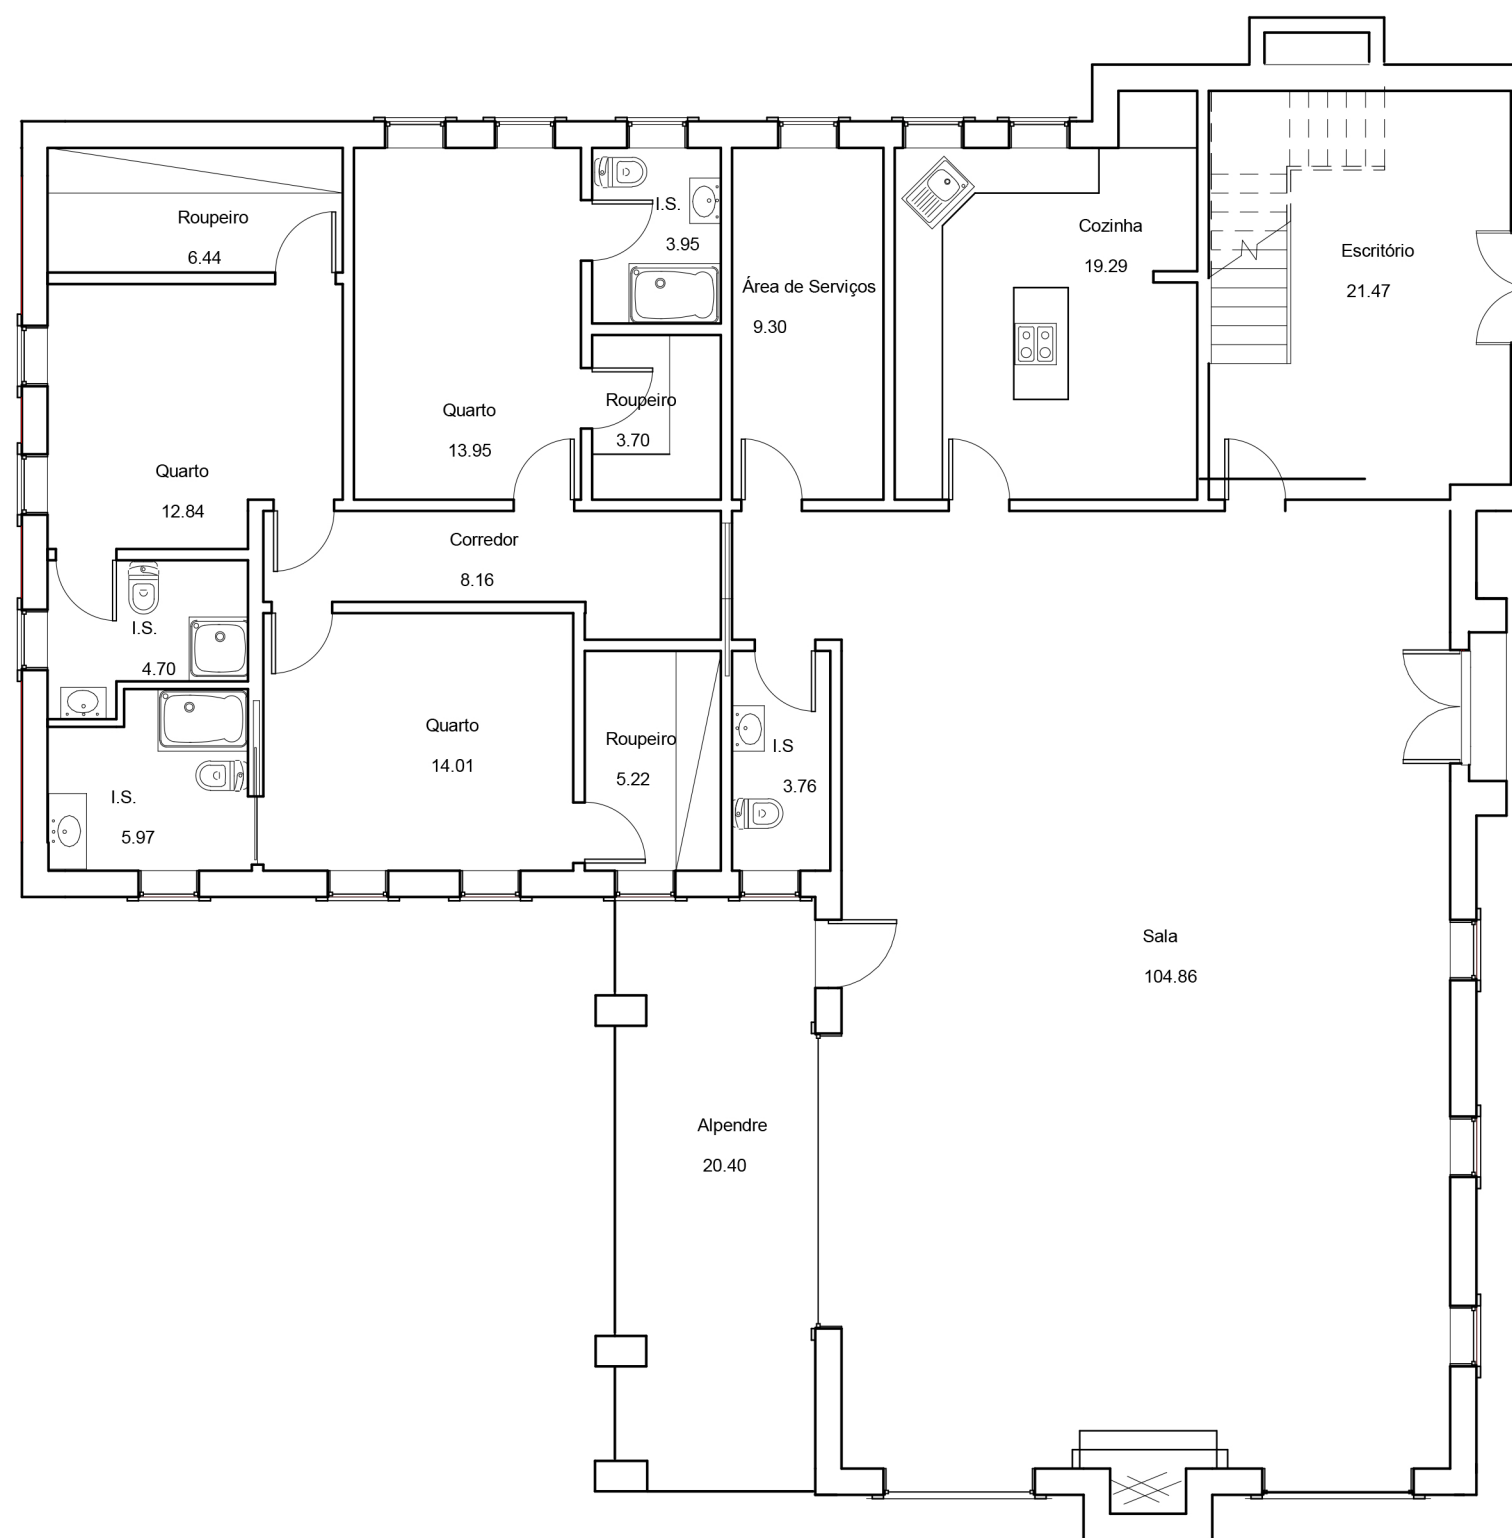


Planta do Rés-do-Chão



UNIQUELAND
LUXURY COUNTRY HOMES

PLANTA DE APRESENTAÇÃO
1º ANDAR

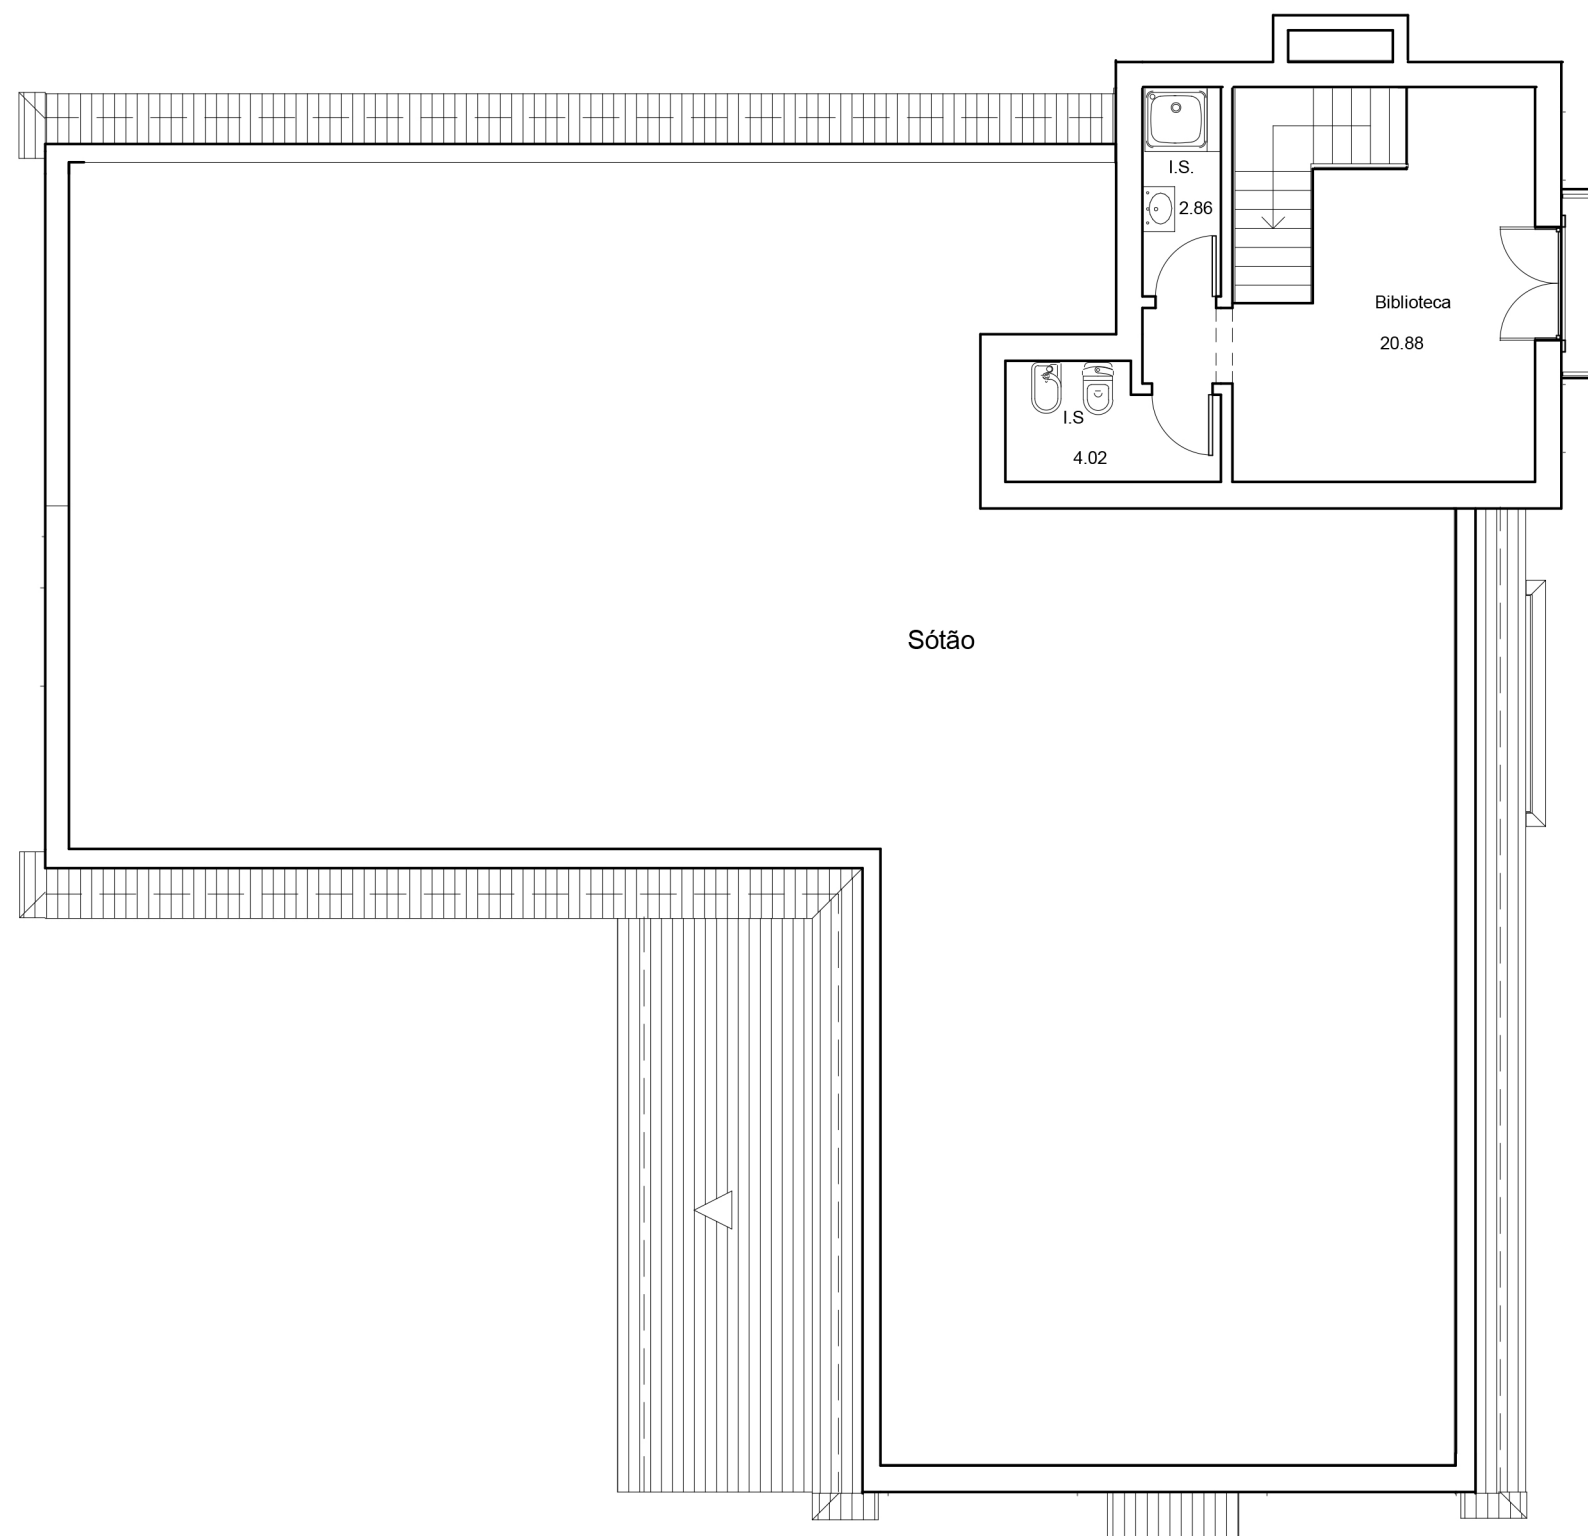


Planta do 1º andar



UNIQUELAND
LUXURY COUNTRY HOMES

PLANTA DE COBERTURA

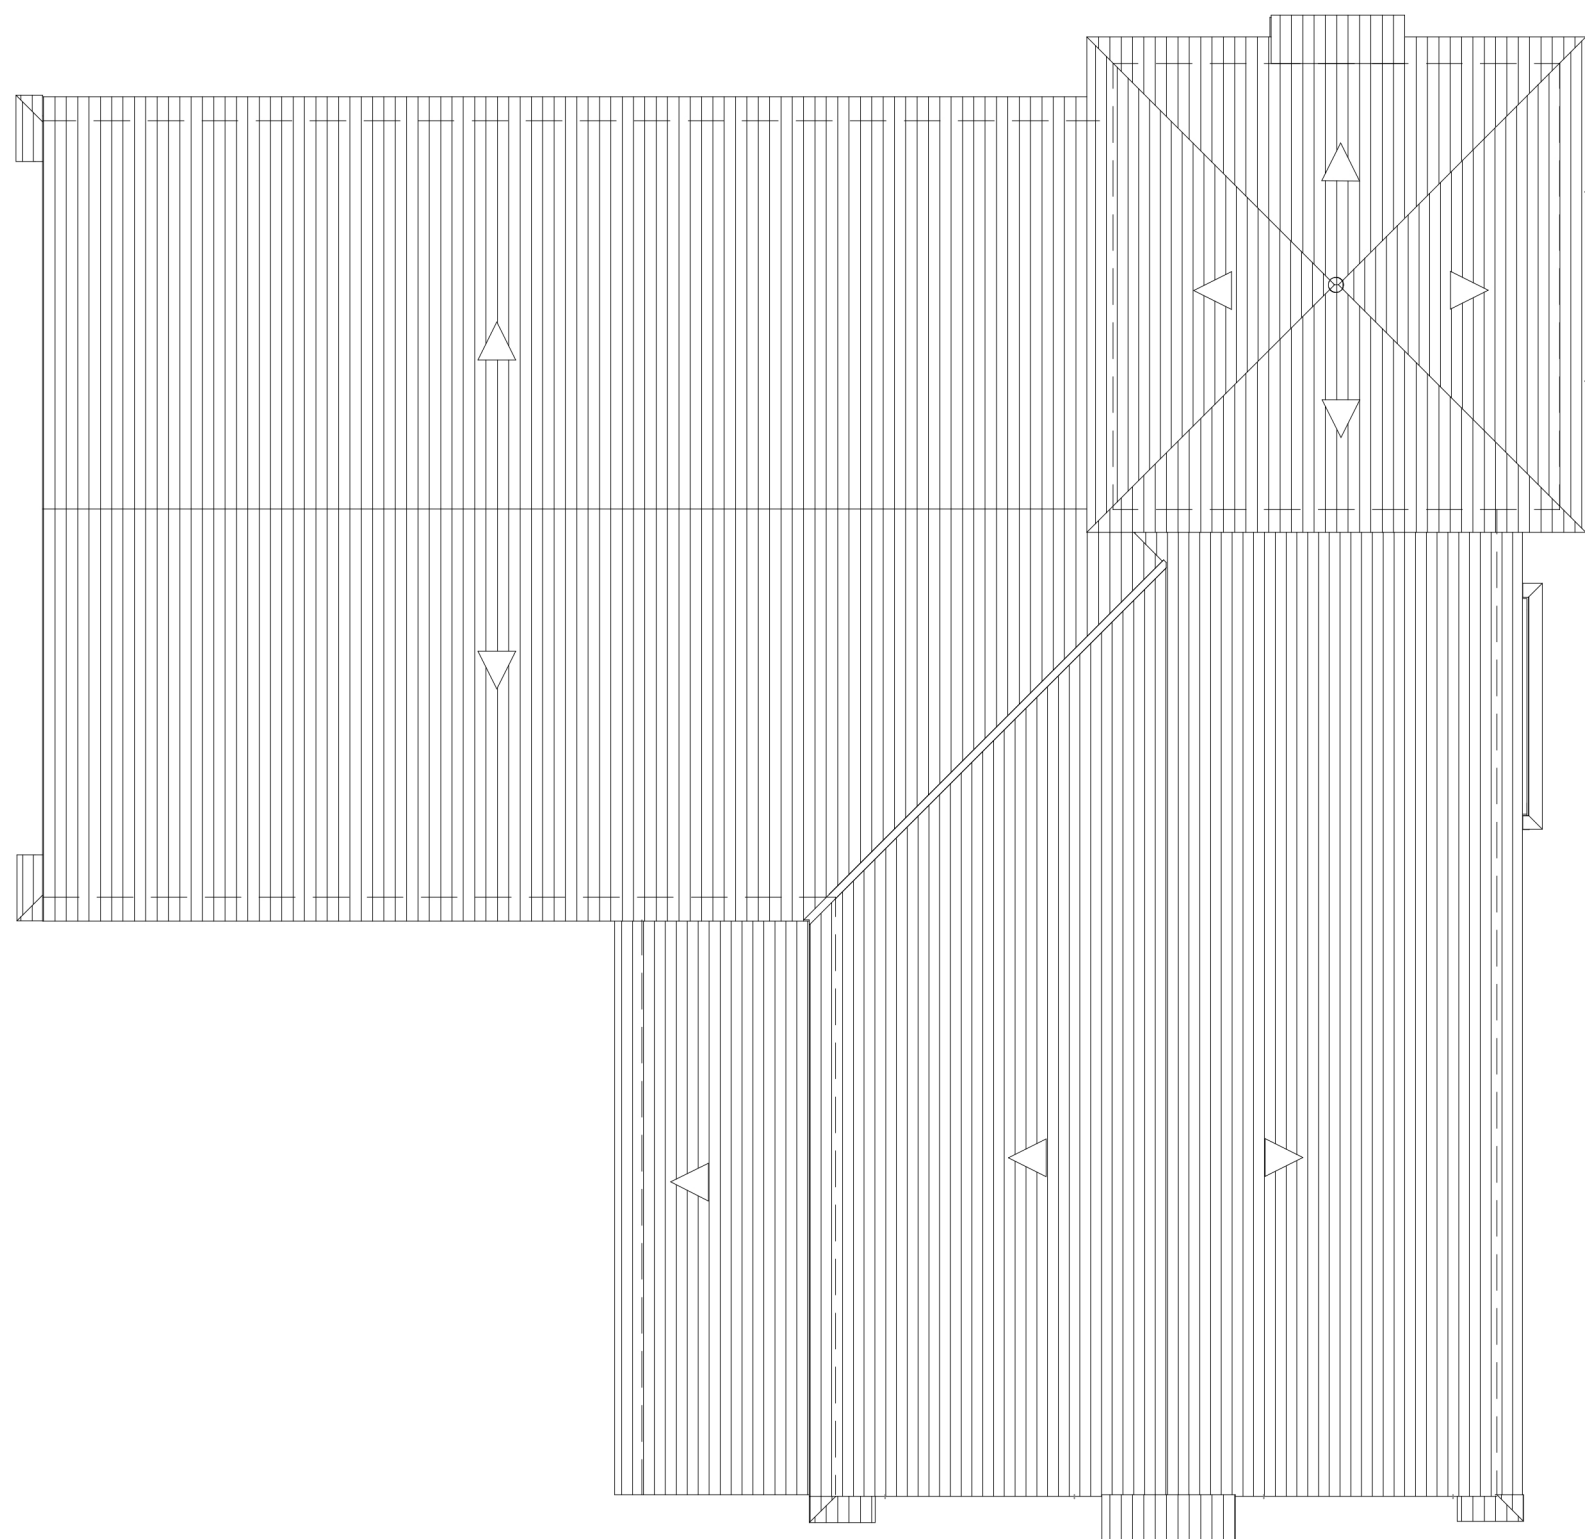

Planta de Cobertura